

鉄筋工事検査手順（圧接）（検収）

【追加項目】

※鉄筋径全数確認 ※鉄筋材質確認 3箇所（鋼材種別毎）

【準備】

- ・鉄筋材質及び径の確認できる図面を準備する（構造図）
鉄筋径確認用伏図（柱梁マークが入ったもの）を用意する（日々ファイル）
- ・キープラン作成時、材質の表を追加する。

【現場初回時】

- ・会社にある図面（構造図）の差異を確認、最新図を貰う。
（営業時及び手配時に確認する）

【検査の流れ】

- ① 施工記録を貰う、また当日施工の場合施工場所を確認する。
- ② 鉄筋径をリストより鉄筋径確認用伏図に記載する。
- ③ 外観全数検査、UT 抜取検査を実施する。
- ④ 検査を実施したスパンの鉄筋径を照合し、鉄筋径確認用伏図に確認の○を入れる。
（現場にて確認記入）
- ⑤ 圧接詳細外観 3箇所計測する。
- ⑥ 鉄筋材質 3箇所（鋼材種別毎）確認し、照合する。
- ⑦ 対象箇所数を施工記録と確認する、また当日施工の場合、圧接業者と確認する。

【報告】

- ・検査結果仮報告（コメント参照）コピー
- ・キープラン
- ・業務日報（提出用）

【ファイル】

- ・検査結果仮報告
- ・キープラン
- ・鉄筋径確認用伏図
- ・施工記録
- ・生データ

【報告書用ファイル】

- ・ロット表（記入）
- ・キープラン
- ・一覧表

様

検査結果仮報告書

工事番号：

工事名称			
検査実施場所	上記現場	検査日	年 月 日

確認印

1. 検査項目

- (1) 工程検査：☐ 溶接前検査 ☐ 溶接中検査 ☐ 製品検査 ☐ その他（ ）
- (2) 溶接後検査：☐ 外観(完全溶込み) ☐ 外観(すみ肉) ☐ 超音波 ☐ その他（ ）
- (3) 鉄筋継手検査：☒ 外観 ☒ 超音波
- (4) その他：☐（ ）

2. 検査結果概要

基礎梁 鉄筋圧接部の検査を実施しました。

結果・外観、UTともに不合格の検出は無く、ロット合格となりました。

・鉄筋径（全数）、鉄筋材質（3箇所）図面と照合し、相違無い事を確認しました。

当日圧接分：検査開始時間（11：30）、圧接終了時間（16：00）、検査終了時間（18：00）

3. 検査結果・検査数量

ロット番号	検査部位	項目	種別	対象数 N	検査数 n	検査率 %	不良数 Re	不良率 %	ロットの合否	ロットの構成	本数
2	基礎梁	VT		180	180	100.0	0	0.0	—	川島ガス圧接 6/30 渡辺班 施工分	
		圧接			30	—	0	0.0	合格		
		UT									
		VT									
		UT									
		VT									
		UT									
		VT									
		UT									
		VT									
		UT									

Just

株式会社 ジャスト

本社：TEL 045-911-5191

FAX 045-911-9697

検査員		次回予定	年 月 日
-----	--	------	-------

(仮称)新 J A 東京南新宿ビル建設プロジェクト


圧接部

☒ ☒ 本日検査
☒ ☒ 検査済
 ロットNo.

年 月 日

株式会社 ジャスト

検査員

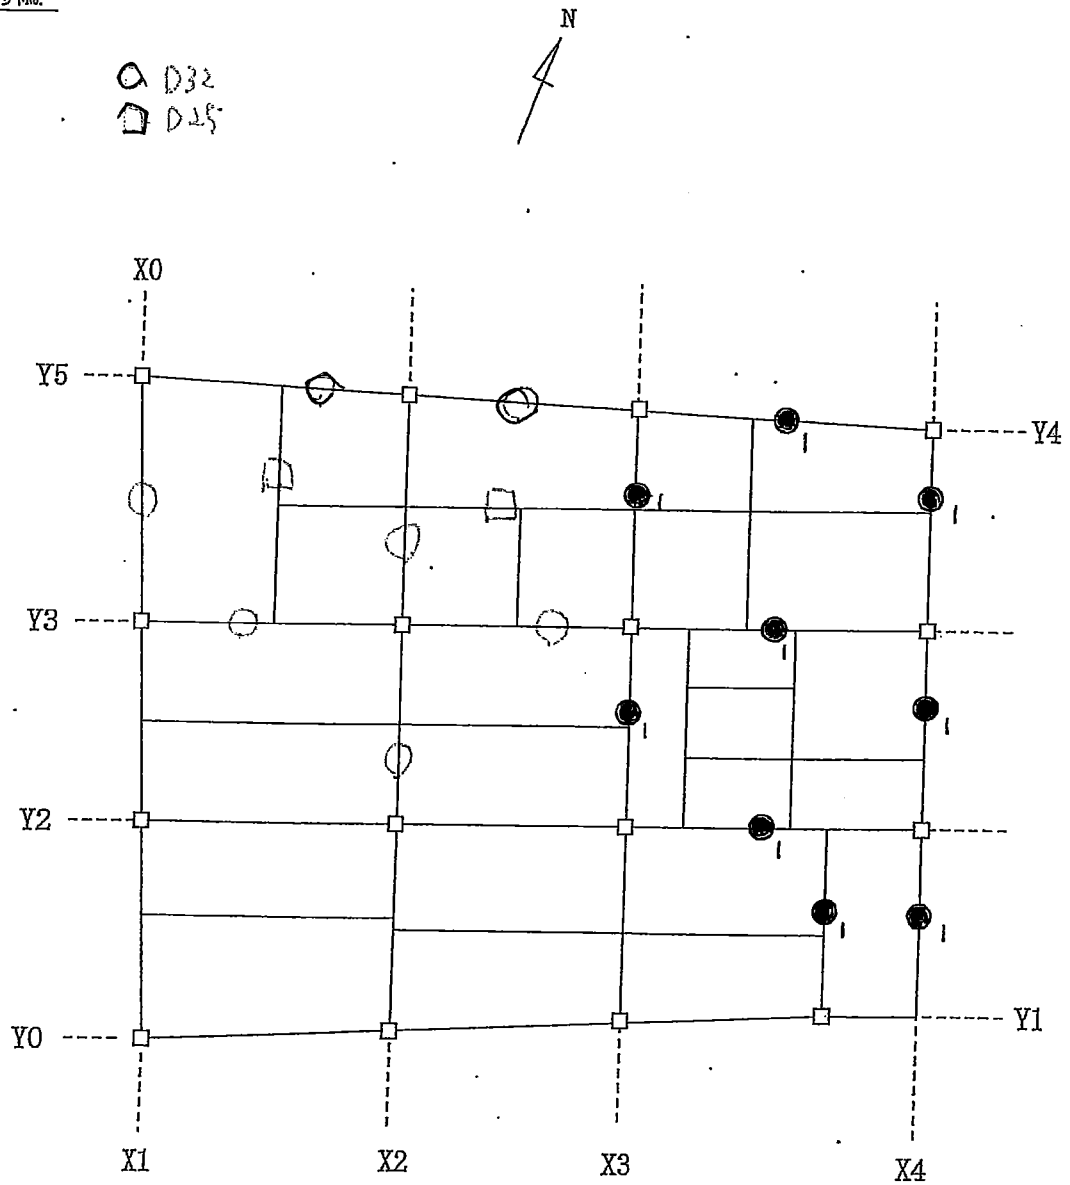

- ・ 通常通りの記録
(全数一覧表書けるように記録する)
- ・ 追加項目：材質確認 3カ所 (種別④)
(UT 抜取のところから)

材質表を付ける

径	材質			継手		
	SD295A	SD345	SD290	重ね	圧接	機械式
D10,D13	○			○		
D16	○			○		
D19		○			○	
D22		○			○	
D25		○			○	○
D29,D32			○		○	○


基礎梁リスト


[illegible]

基礎梁カットオフ長さリスト


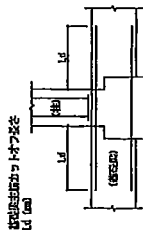

100%	50%
50%	—

[illegible]


苗穂小築リスト

 AI:5/30
 AS:5/80



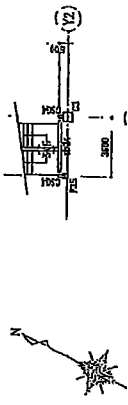

内部構造図を参照
A135/110
A135/120
を参照する。

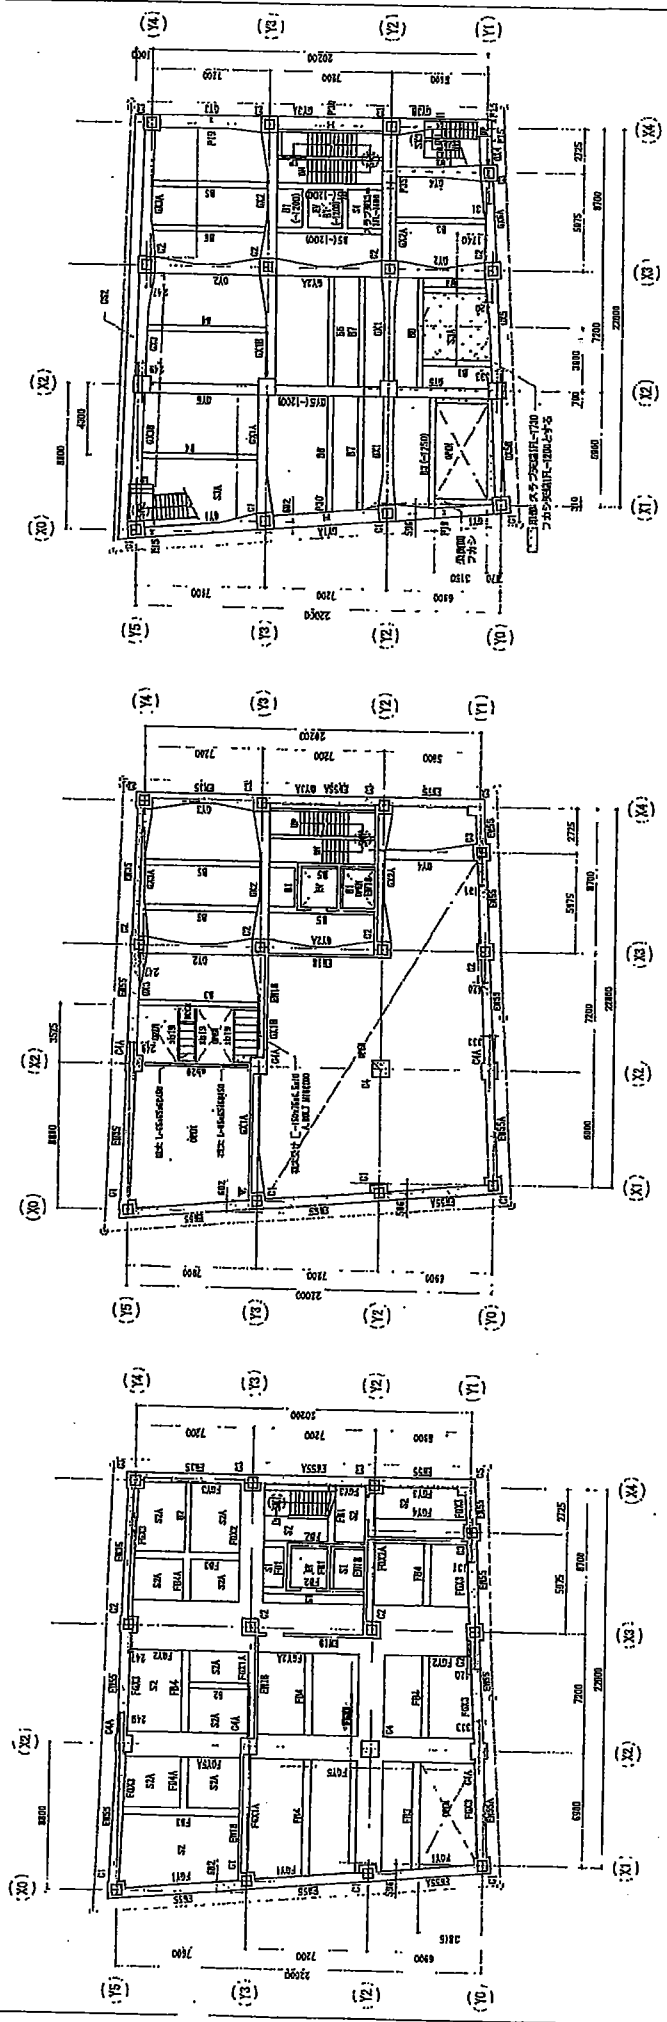

内部構造図
A135/110
A135/120


特記事項を参照する。

11 番号 スラブ : S3

スラブ・4. 床	高さ
11	-200
12	-300
13	-400
516	-50700
517	-5080

鉄筋径確認用伏図

1. 断面リストの部材符号から鉄筋径を確認し記入する
2. 現場にて鉄筋径を確認・照合し合っている場合○で囲む

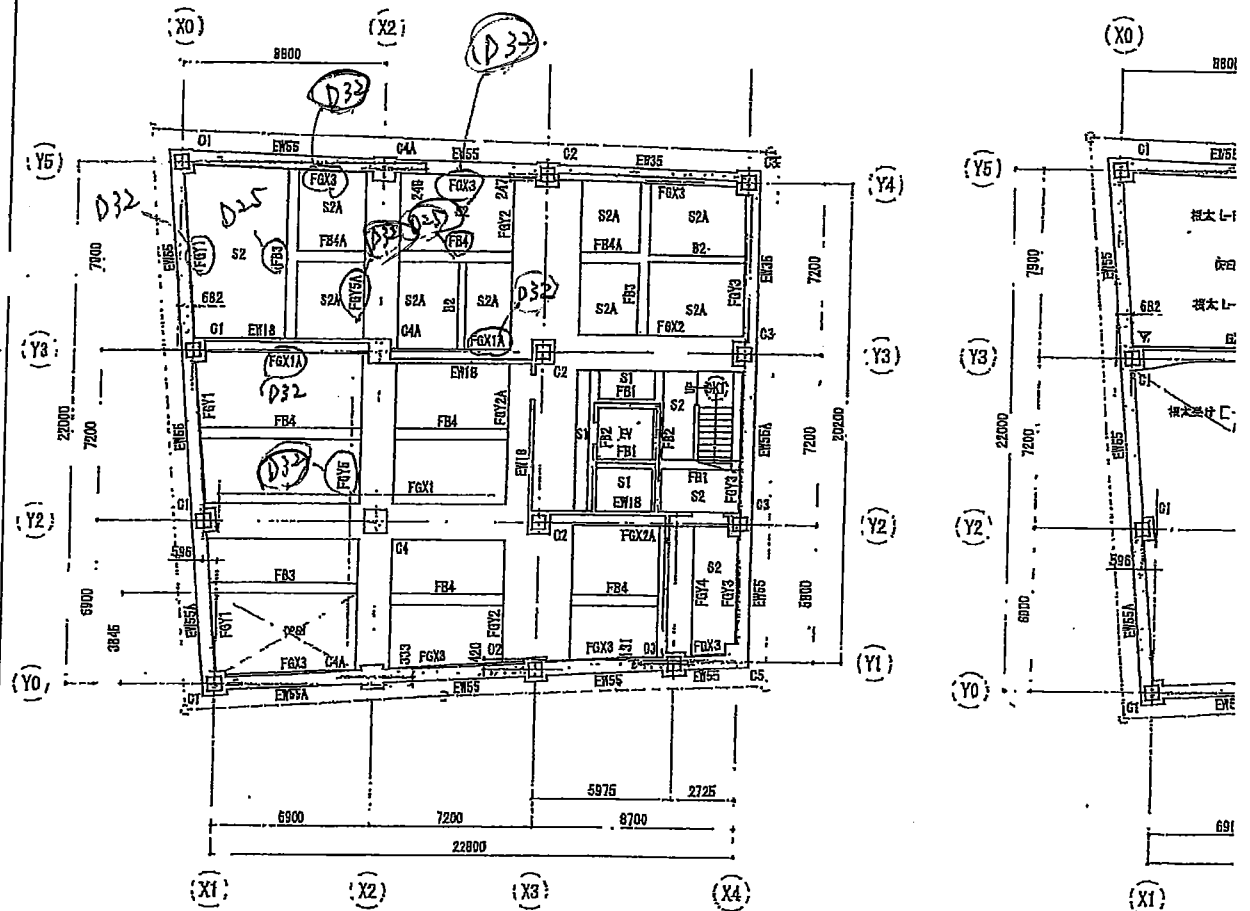

B2階床梁伏図 A1:S=1/150 A3:S=1/300

特記なき限り下図による。

- 1) 符号 壁 : W10
スラブ : S3
- 2) レベル 基礎梁 : FL-10
小梁・基礎小梁 : FL-10
スラブ : FL-10
R.H.下縁 : FL+40